RCP/ELECTRICAL LEGEND
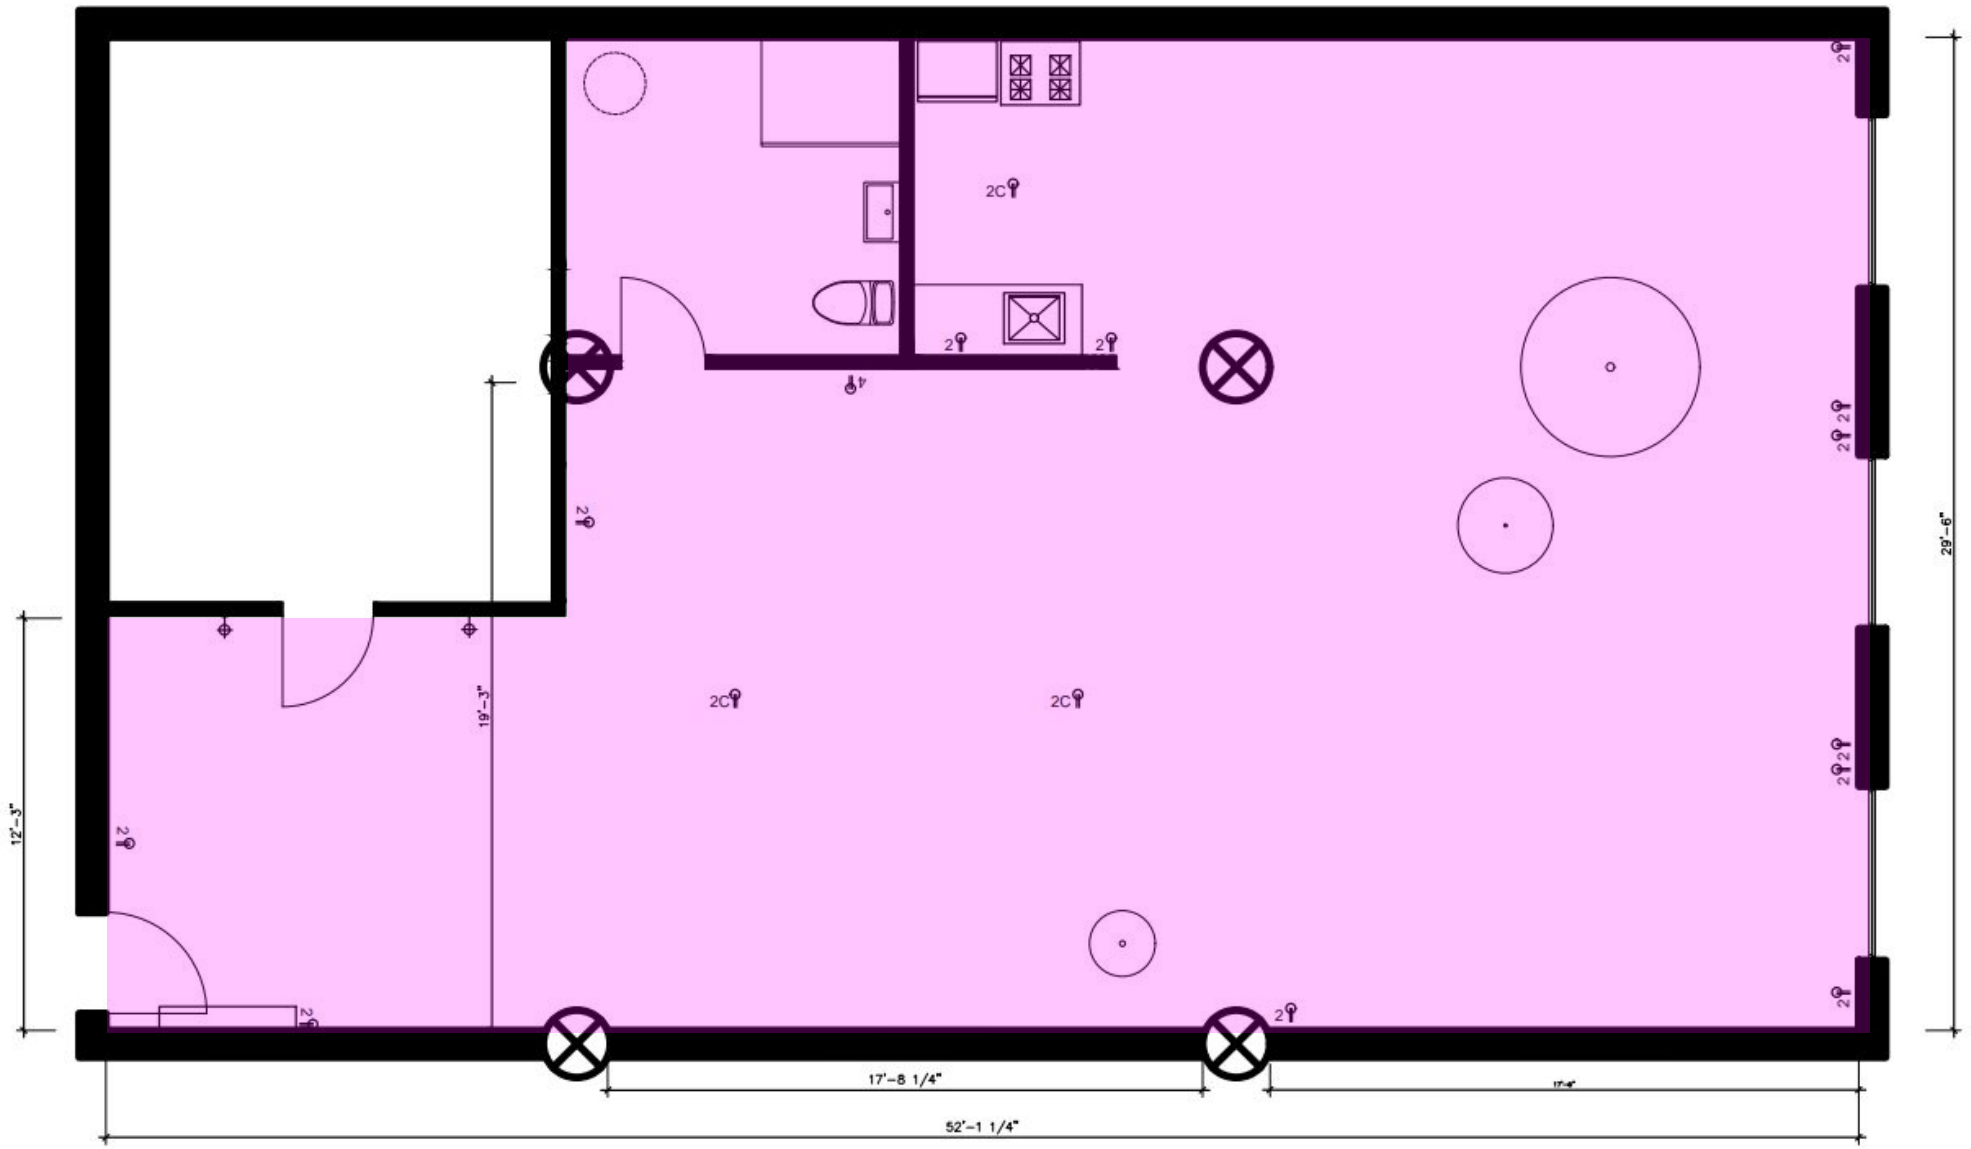
⊙	pendant fixture
⊢⊕	wall sconce
2	duplex wall outlet
4	quadplex wall outlet
2C	duplex ceiling outlet